


Zad. 1 - rys.1

SKALA 1:1850

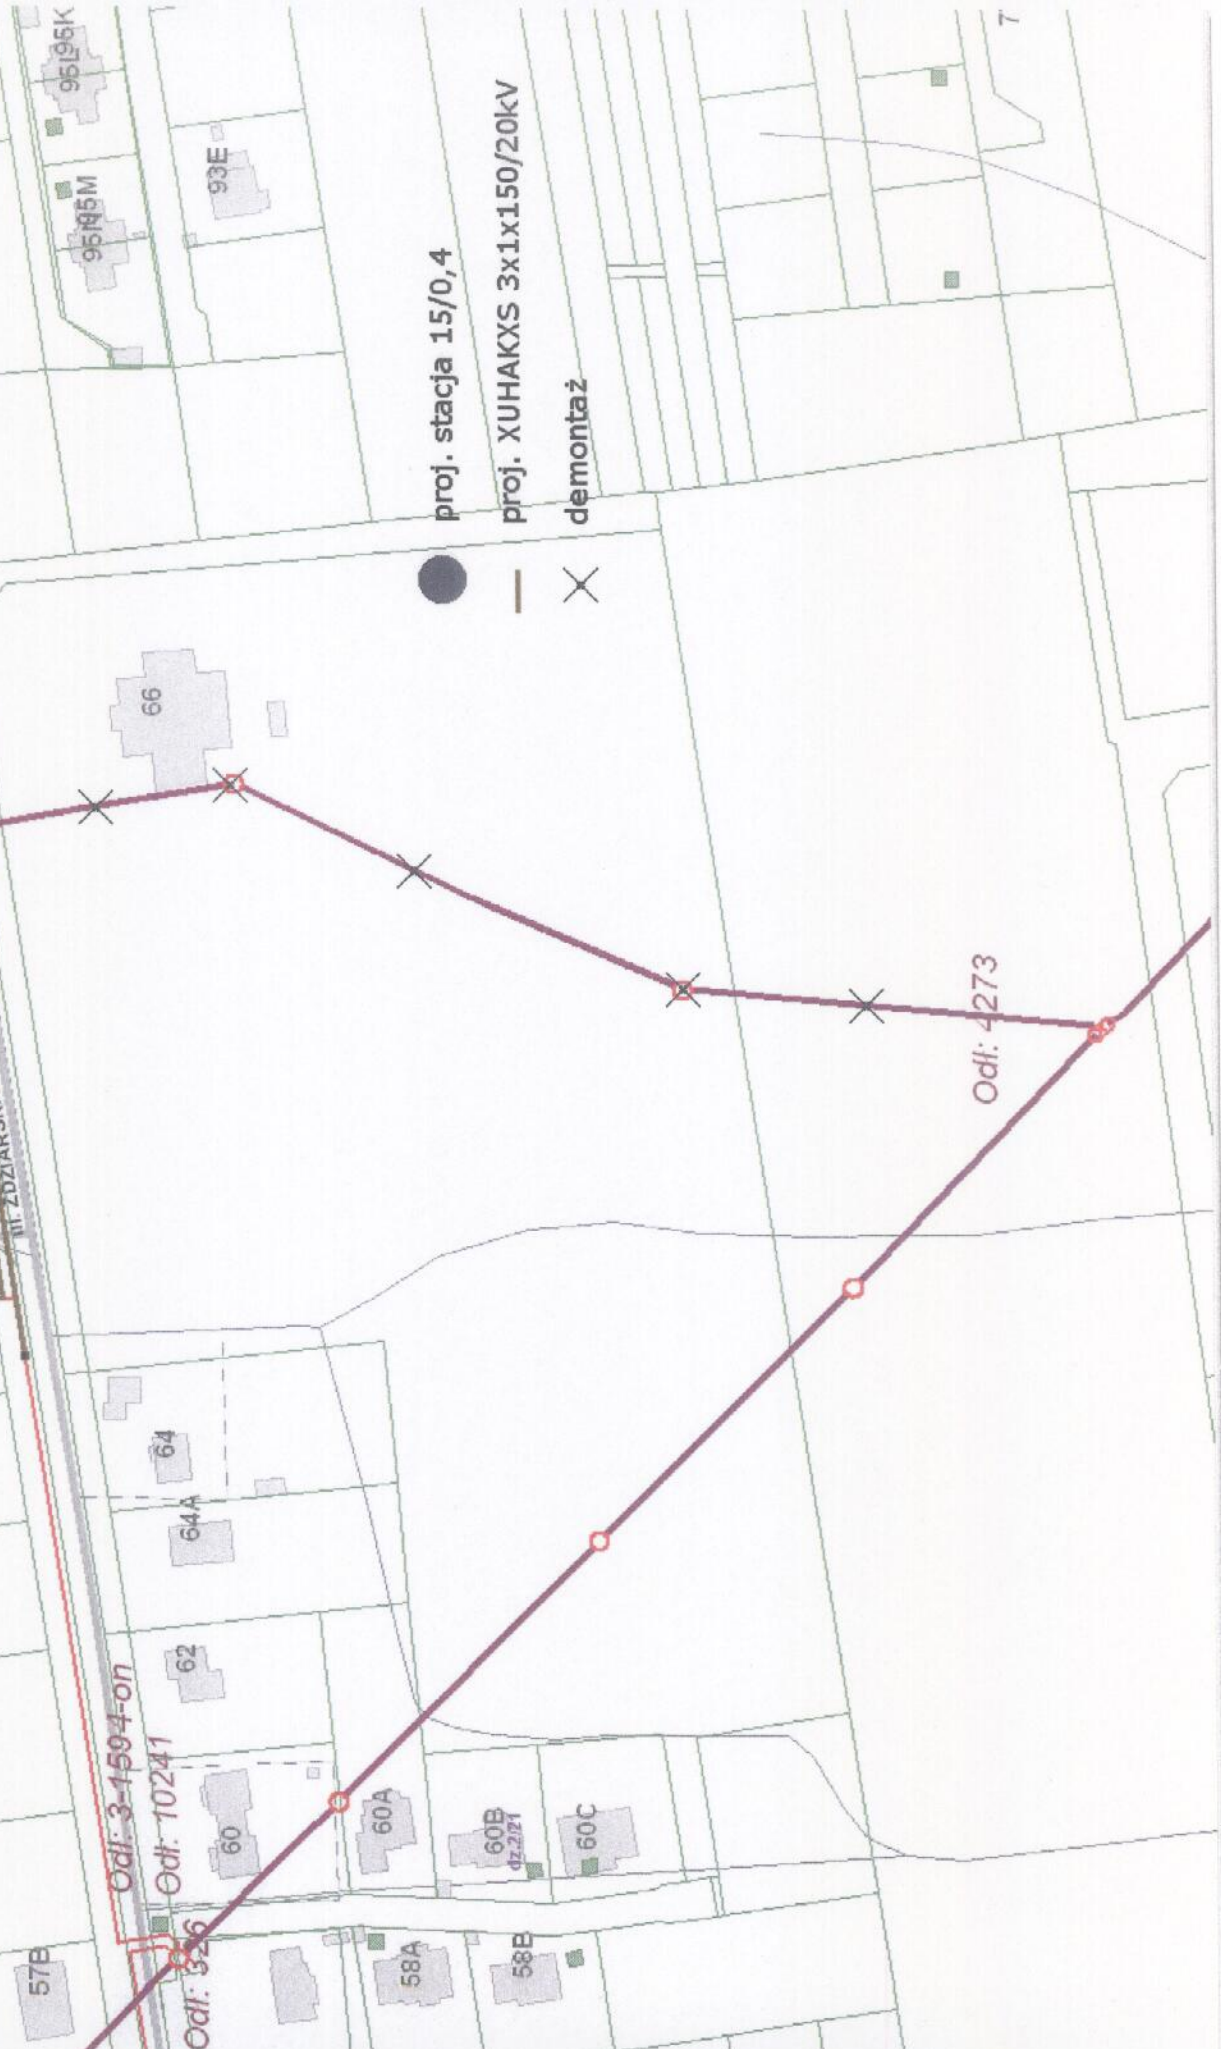

proj. stacja 15/0,4

proj. XUHAKXS 3x1x150/20kV

demontaż



Odl: 3-535
Odl: 3-554

42x3

III ZDZIARSKA

Odl: 3-1594-on

Odl: 10241

Odl: 326

Odl: 4273

95M

95K

93E

66

4

64

64A

62

60

60A

60B

60C

58A

58B

57B

7

8

Zad.1 - rys.2

SKALA 1:580

— proj. YAKY 4x150/1kV


● proj. st. 15/0,4kV


× demontaż

~~4273~~

4

Zdziarska 66 dz.2/17 (Dom Weselny)

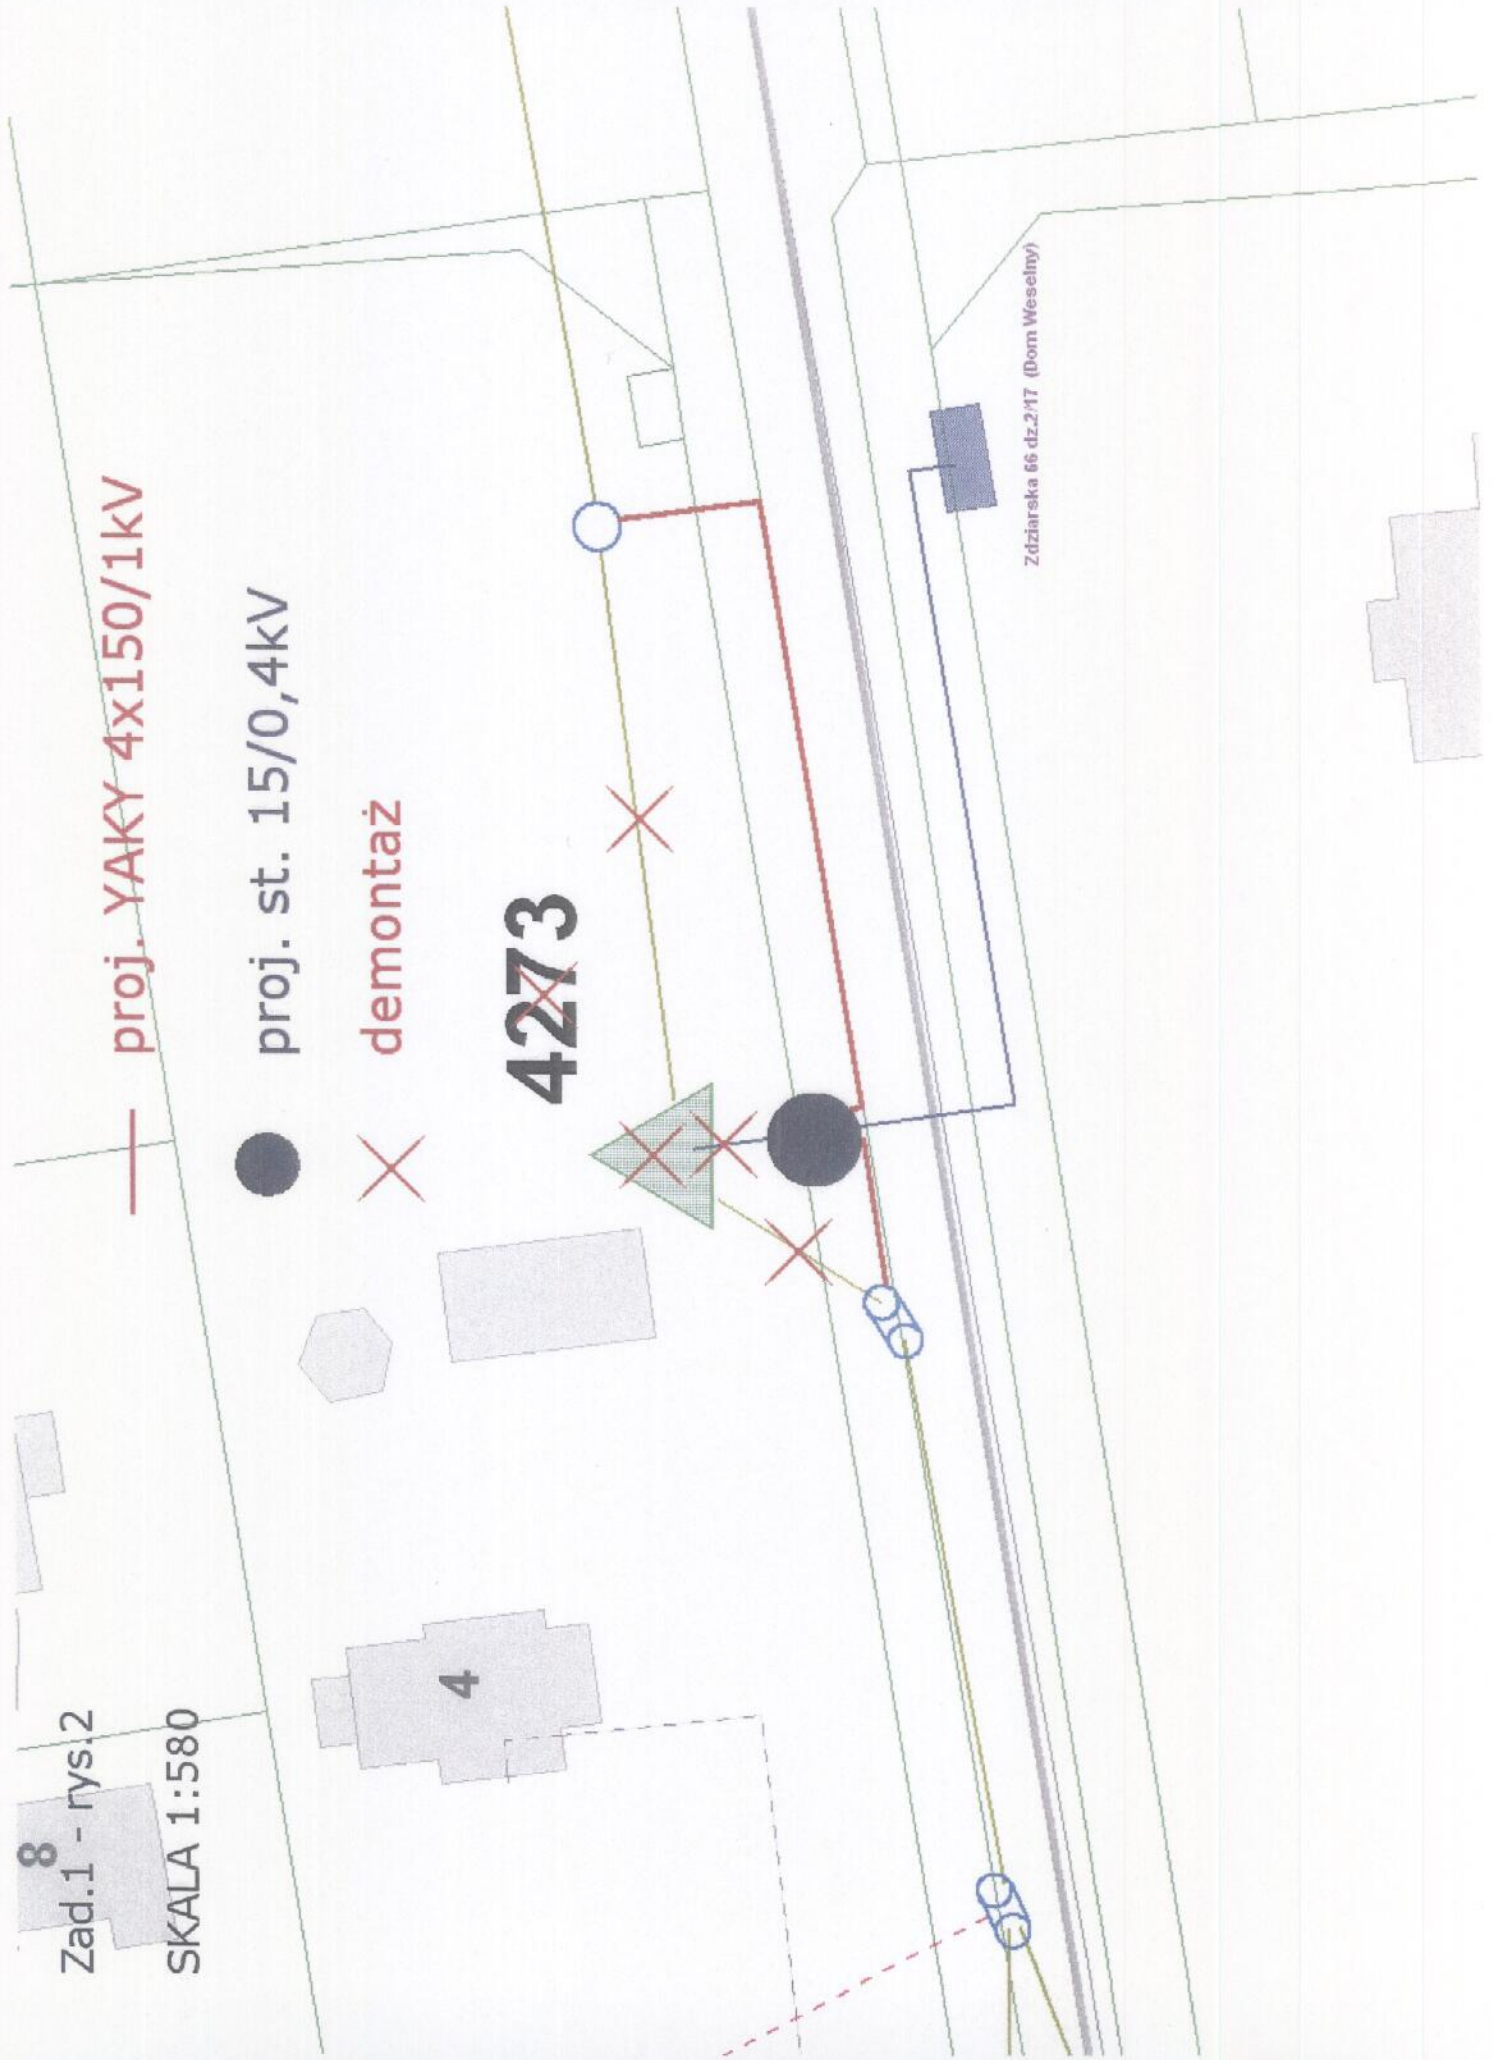

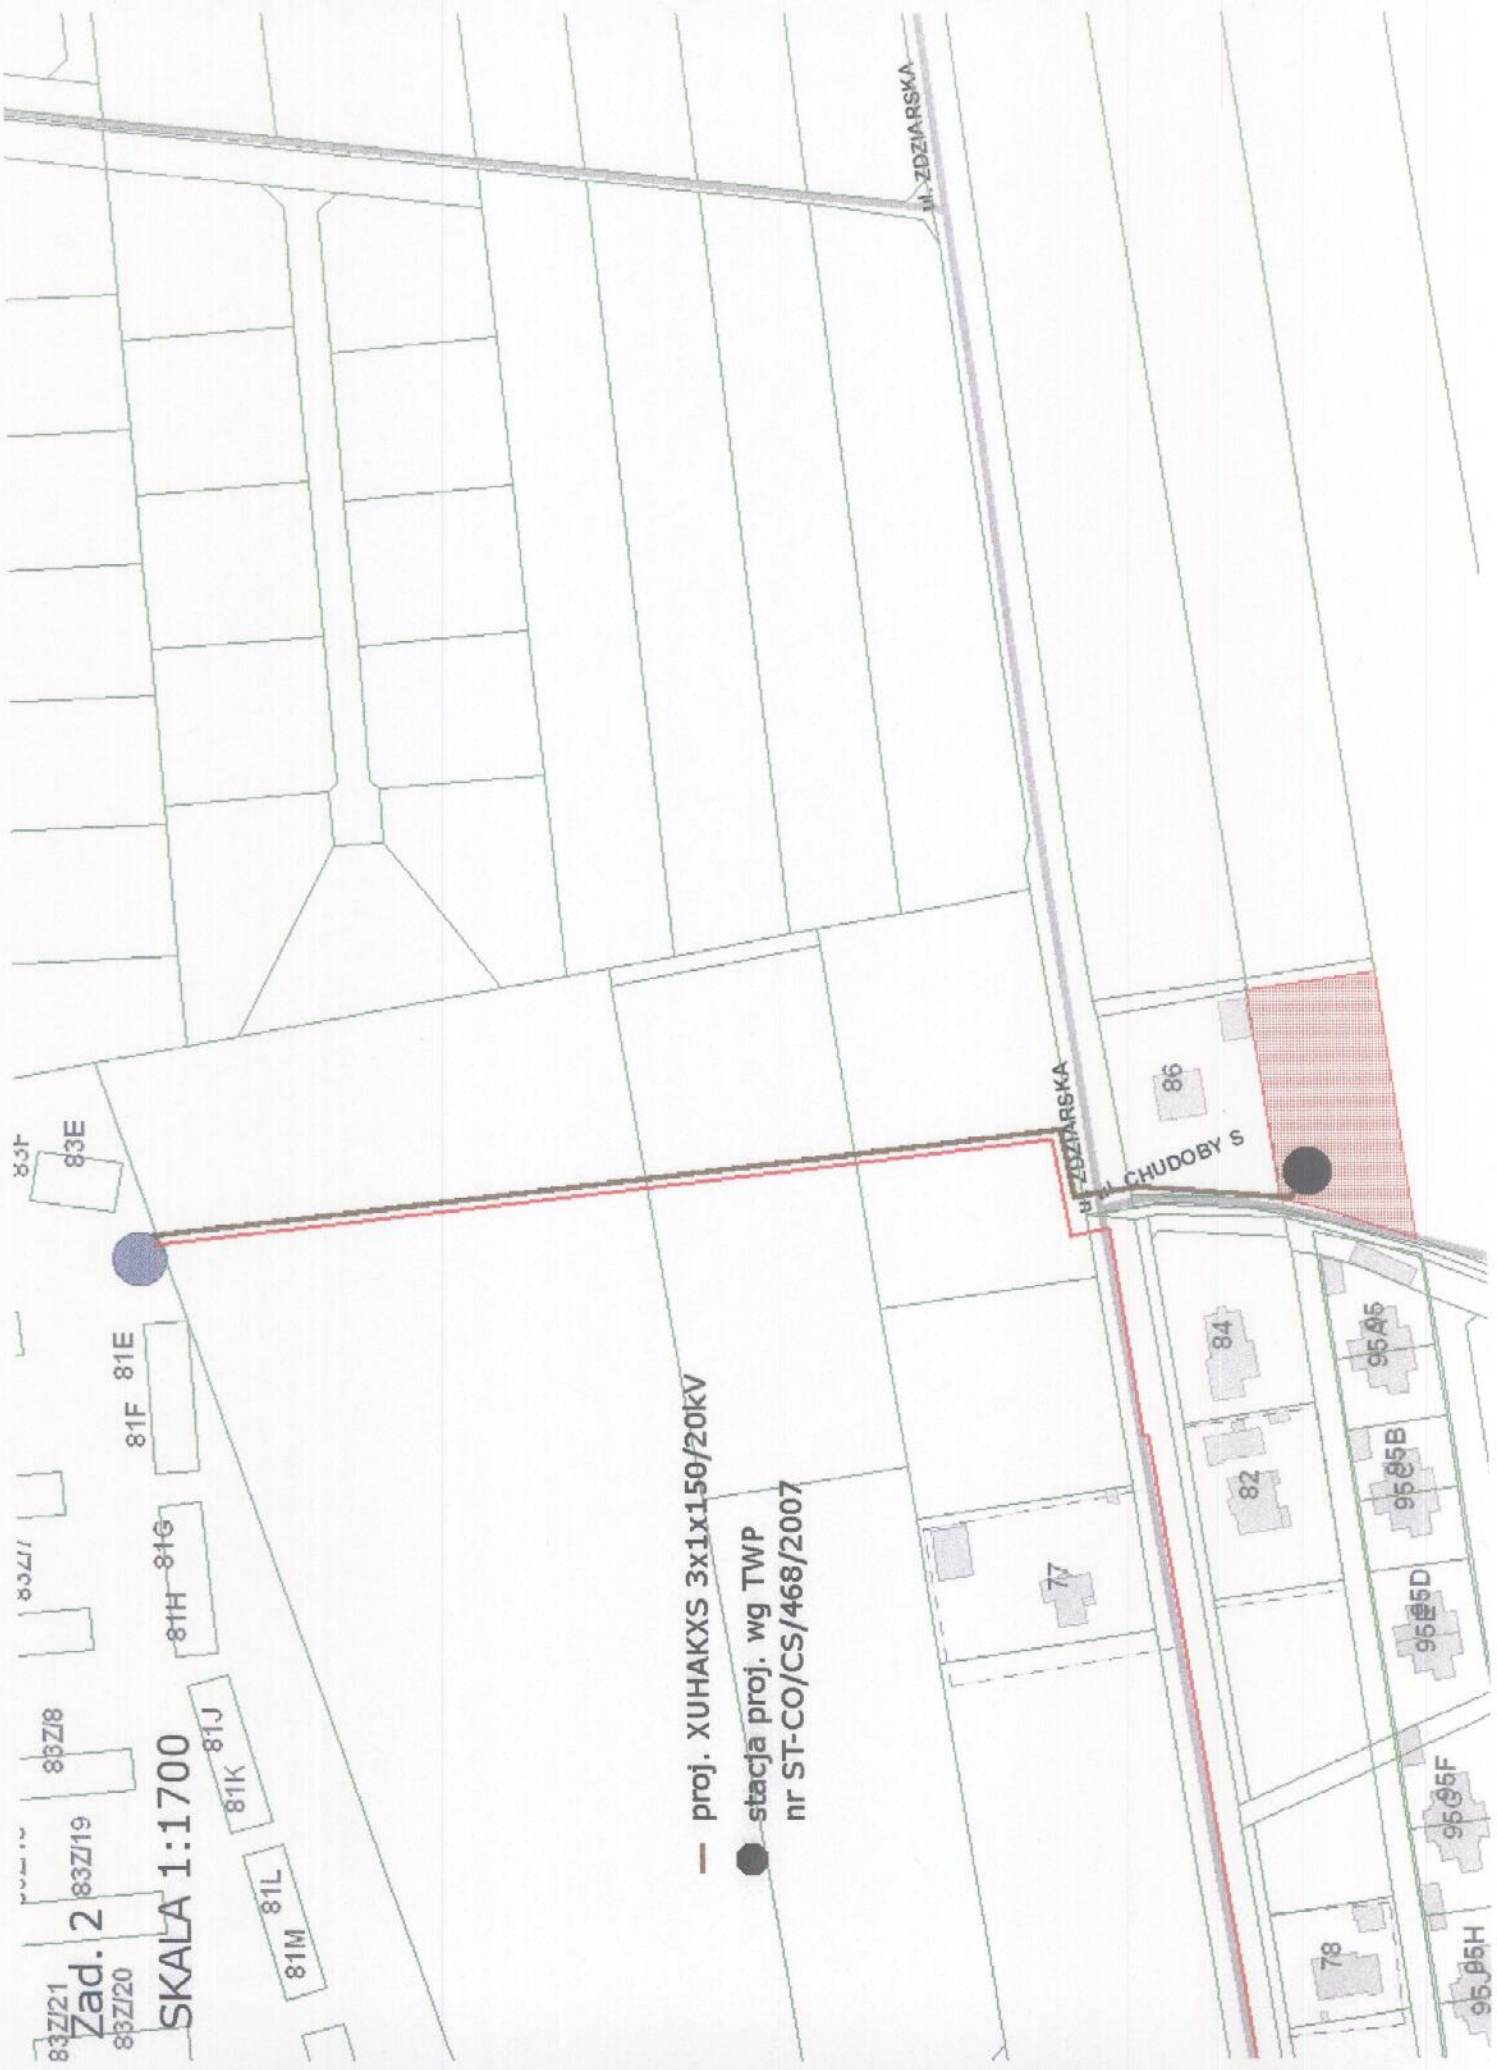

— proj. XUHAKXS 3x1x150/20kV

● stacja proj. wg TWP
nr ST-CO/CS/468/2007

SKALA 1:1700

Zad. 2

83F
83E

81F 81E

81H 81G

81K 81J

81M 81L

83Z/21

83Z/19

83Z/20

77

84

82

86

CHUDOBY 5

95A5

95B5

95D5

95E5

95H5

95I5

UL. ZDZIARSKA

UL. ZDZIARSKA